


# PLANIMETRIA RAFFRONTO PROPOSTA B

SCALA 1:200

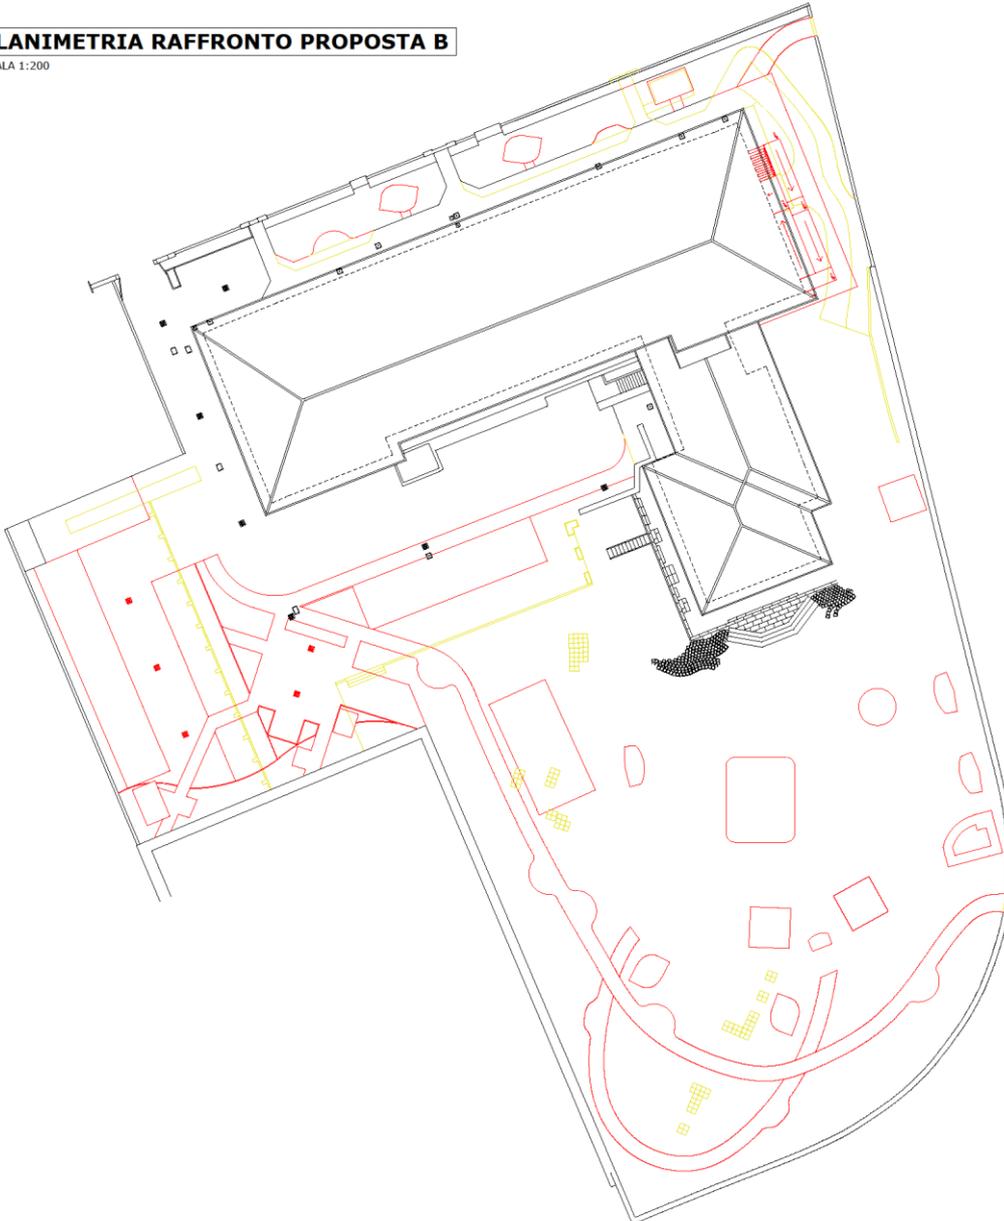

## LEGENDA

	Demolito
	Nuovo

PLANIMETRIA RAFFRONTO PROPOSTA B



COMUNE DI BORGO VALSUGANA  
Istituto di istruzione Alcide Degasperis



**TITOLO:**  
Riqualificazione spazi esterni edificio fondazione Romani Sette Schmid

**Contenuto**  
Stato di progetto:  
- Planimetria raffronto proposta B


**Committente**  
Fondazione Romani Sette Schmid

**Progettisti**  
Classe 5<sup>a</sup> ACT

Scala 1:200	Tavola: 07b
Dicembre 2023	

# PLANIMETRIA PROPOSTA B

SCALA 1:200

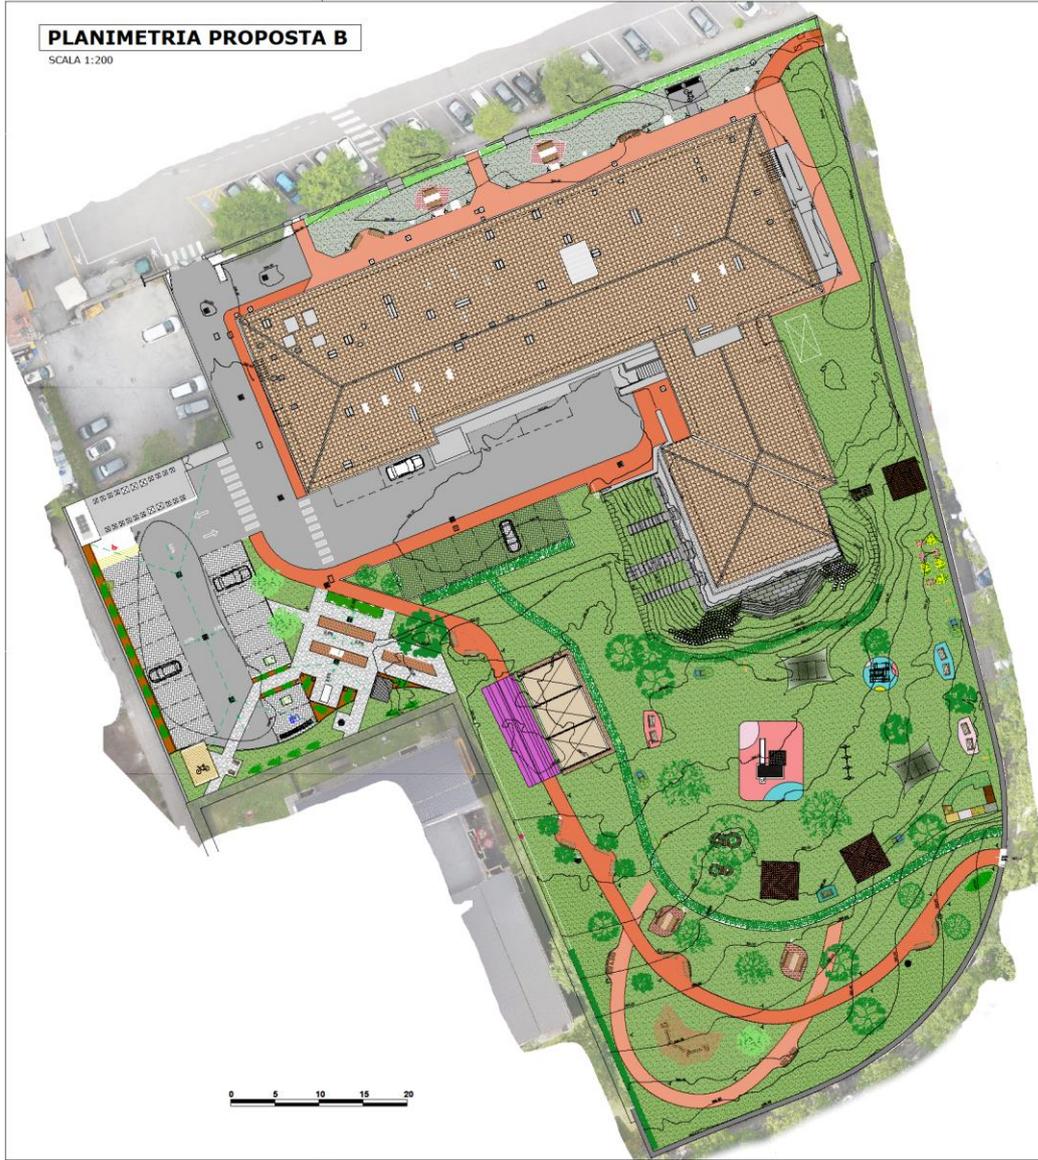

## LEGENDA

Punto acqua	Pavimentazione in blocchetti sulla base
Fontanello	Pavimentazione in matite arlate
Panchina	Pavimentazione in mattonelle a base bloccanti
Panchina con posto per persona disabile	Pavimentazione in grigio con griglia
Spaschiero vivente	Pavimentazione in grigio vitrea
Lampione	
Tavole con panchine	
Cestino	
Pavimentazione percorso principale in edificio coesivo	
Pavimentazione percorso principale in edificio coesivo	

## PLANIMETRIA PROPOSTA B



COMUNE DI BORGO VALSUGANA  
Istituto di istruzione Alcide Degasperis



**Titolo:**  
Riqualificazione spazi esterni edificio fondazione Romani Sette Schmid

**Contenuto:**  
Stato di progetto:  
- Planimetria proposta B


**Committente:**  
Fondazione Romani Sette Schmid

**Progettisti:**  
Classe 5<sup>a</sup> ACT

Scale 1:200  
Dicembre 2023  
Tavola: 06b


**Stato attuale**

SCALA 1:500

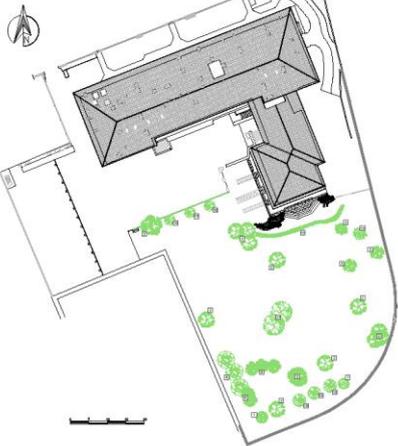


**Stato di progetto**

SCALA 1:500

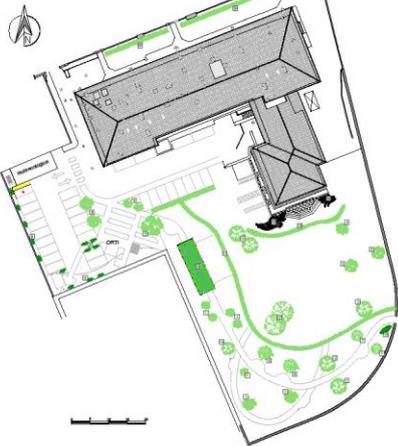

**Stato di raffronto**

SCALA 1:500

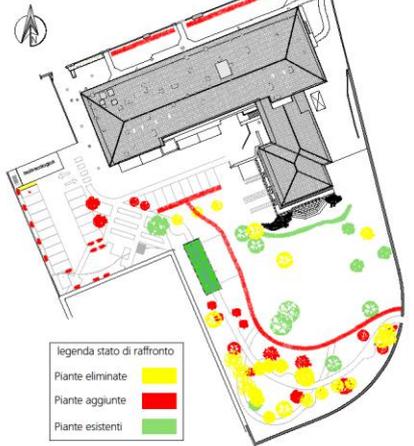


- legenda stato di raffronto
- Piante eliminate
  - Piante aggiunte
  - Piante esistenti


**PARTICOLARE RECINZIONE DIVISORIA**

SCALA 1:20

PROSPETTO

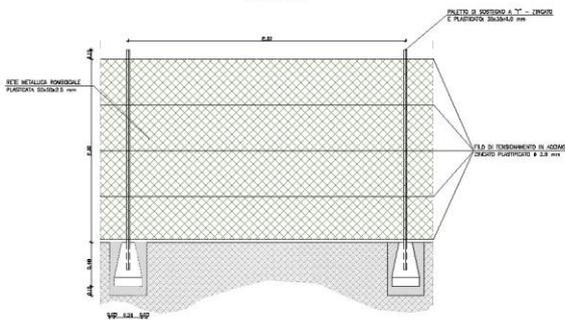

SEZIONE

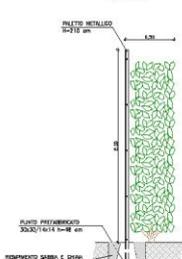

- legenda vegetazione
- 1 Acero
  - 2 Betulla
  - 3 Tiglio
  - 4 Quercia
  - 5 Melograno da fiore
  - 6 Frassino
  - 7 Olmo
  - 8 Ginco biloba
  - 9 Timo limone
  - 10 Imperico
  - 11 Ilex crenata h: 2m
  - 12 Edera
  - 13 Bosso h: 1,20m
  - 14 Ciliegio
  - 15 Cosmea chocamoca
  - 16 Faggio
  - 17 Pioppo
  - 18 Prunus
  - 19 Pergola glicine
  - 20 Ilex crenata h: 1,65m

PLANIMETRIA VEGETAZIONE



COMUNE DI BORGO VALSUGANA  
Istituto di istruzione Alcide Degasperis

**Titolo:**  
Riqualificazione spazi esterni edificio fondazione Romani Sette Schmid

**Contenuto**  
- Stato attuale  
- Stato di progetto: proposta B  
- Stato di raffronto  
- Particolare recinzione divisoria

**Committente**  
Fondazione Romani Sette Schmid

**Progettisti**  
Classe 5<sup>a</sup> ACT

Scala 1:200  
Dicembre 2023

Tavola: 8b

PLANIMETRIA DI RAFFRONTO CURVE DI LIVELLO


SCALA 1:200



- LEGGENDA
- Stato attuale
  - Stato di progetto

PLANIMETRIA ZONE SCAVO E DEMOLIZIONE


SCALA 1:200

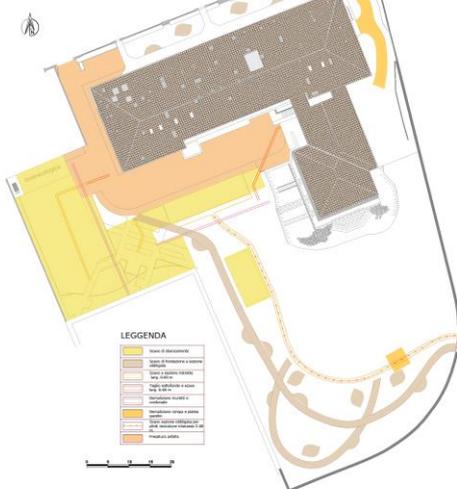


- LEGGENDA
- Zone di demolizione
  - Zone di scavo
  - Zone di riqualificazione
  - Zone di parcheggio
  - Zone di verde
  - Zone di parcheggio
  - Zone di verde
  - Zone di parcheggio
  - Zone di verde
  - Zone di parcheggio
  - Zone di verde

PLANIMETRIA ZONE RIPORTI

SCALA 1:200

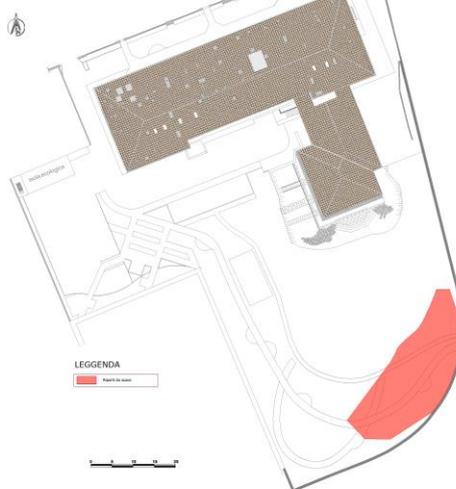

- LEGGENDA
- Area di scavo

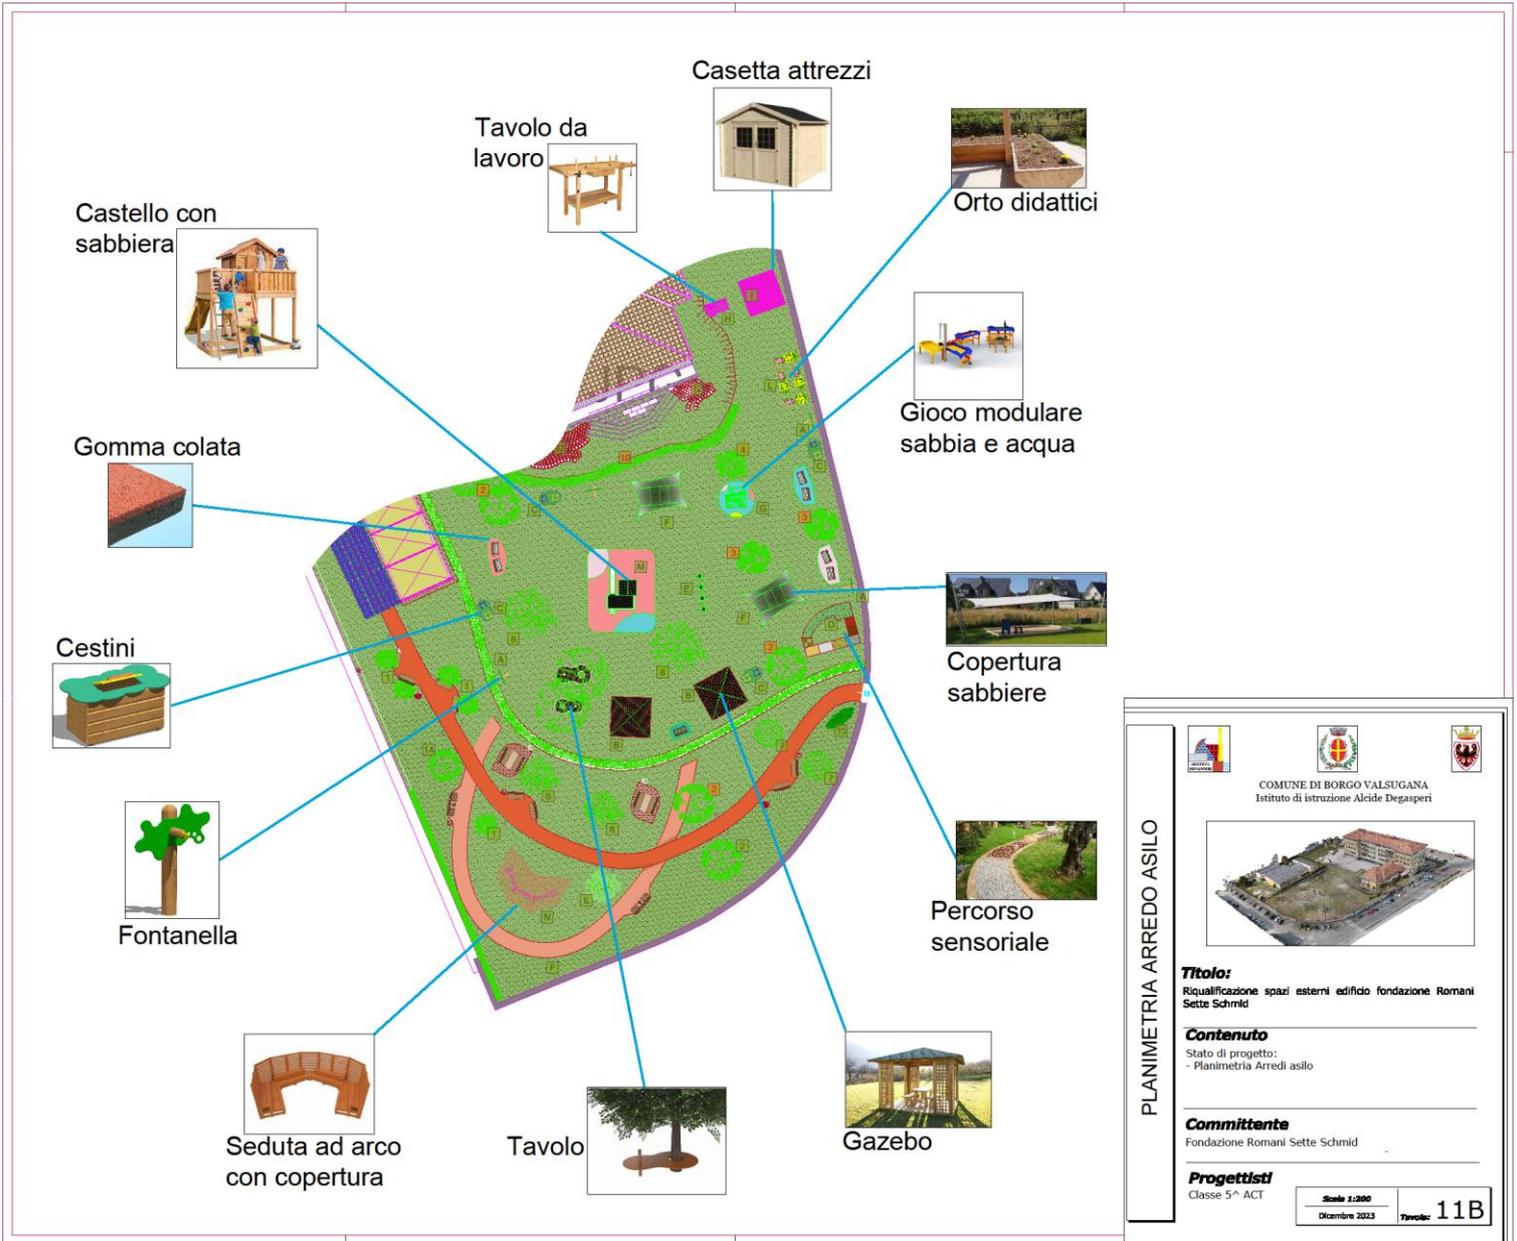

**PLANIMETRIA ARREDO ASILO**





COMUNE DI BORGO VALSUGANA  
 Istituto di Istruzione Alcide Degasperis



**TITOLO:**  
 Riqualificazione spazi esterni edificio fondazione Romani Sette Schmid


**Contenuto**  
 Stato di progetto:  
 - Planimetria Arredi asilo

**Committente**  
 Fondazione Romani Sette Schmid



**Progettisti**  
 Classe 5<sup>a</sup> ACT

Scale 1:200 Dicembre 2023	Foglio: <b>11B</b>
------------------------------	--------------------


PIANTA COPERTURA  
SCALA 1:50

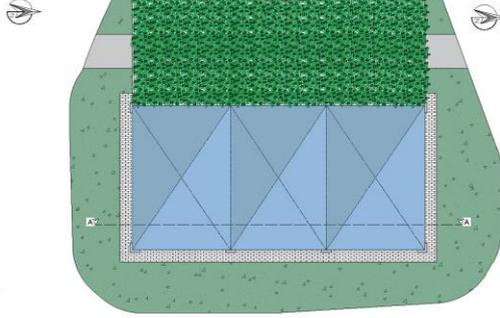


PIANTA SCALA 1:50

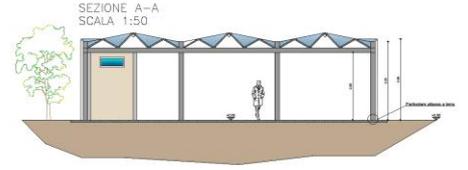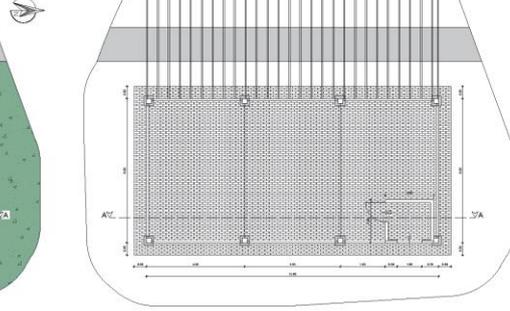


PROSPETTO SUD  
SCALA 1:50

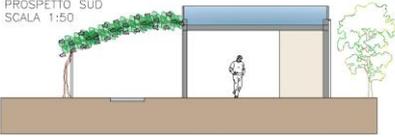


PROSPETTO NORD  
SCALA 1:50

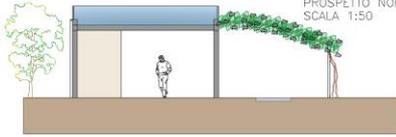


PROSPETTO EST  
SCALA 1:50

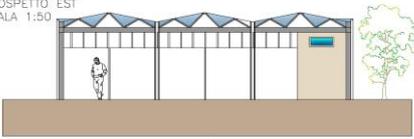


PROSPETTO OVEST  
SCALA 1:50

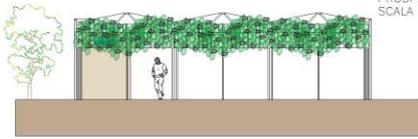

PARTICOLARE  
SCALA 1:10

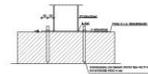

PARTICOLARE  
SCALA 1:10

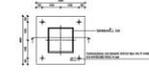

**GAZEBO IN ACCIAIO**





**COMUNE DI BORGO VALSUGANA**  
 Settore di Istruzione, Attività e Sport



**TITOLO:**  
 Riquadratura spazi esterni edificio Fondazione Romari Sette Schiavi

**Contenuto:**  
 Stato di progetto:  
 Planimetrie, sezioni e prospetti proposta B

**Committente:**  
 Fondazione Romari Sette Schiavi

**Progettisti:**  
 Classe 5<sup>a</sup> ACT

Data: \_\_\_\_\_  
 Disegnato: \_\_\_\_\_  
 Verificato: \_\_\_\_\_

**10B**